Câmara Municipal do Porto

Planta de Trabalho

02-08-2016

Folha (1K) :
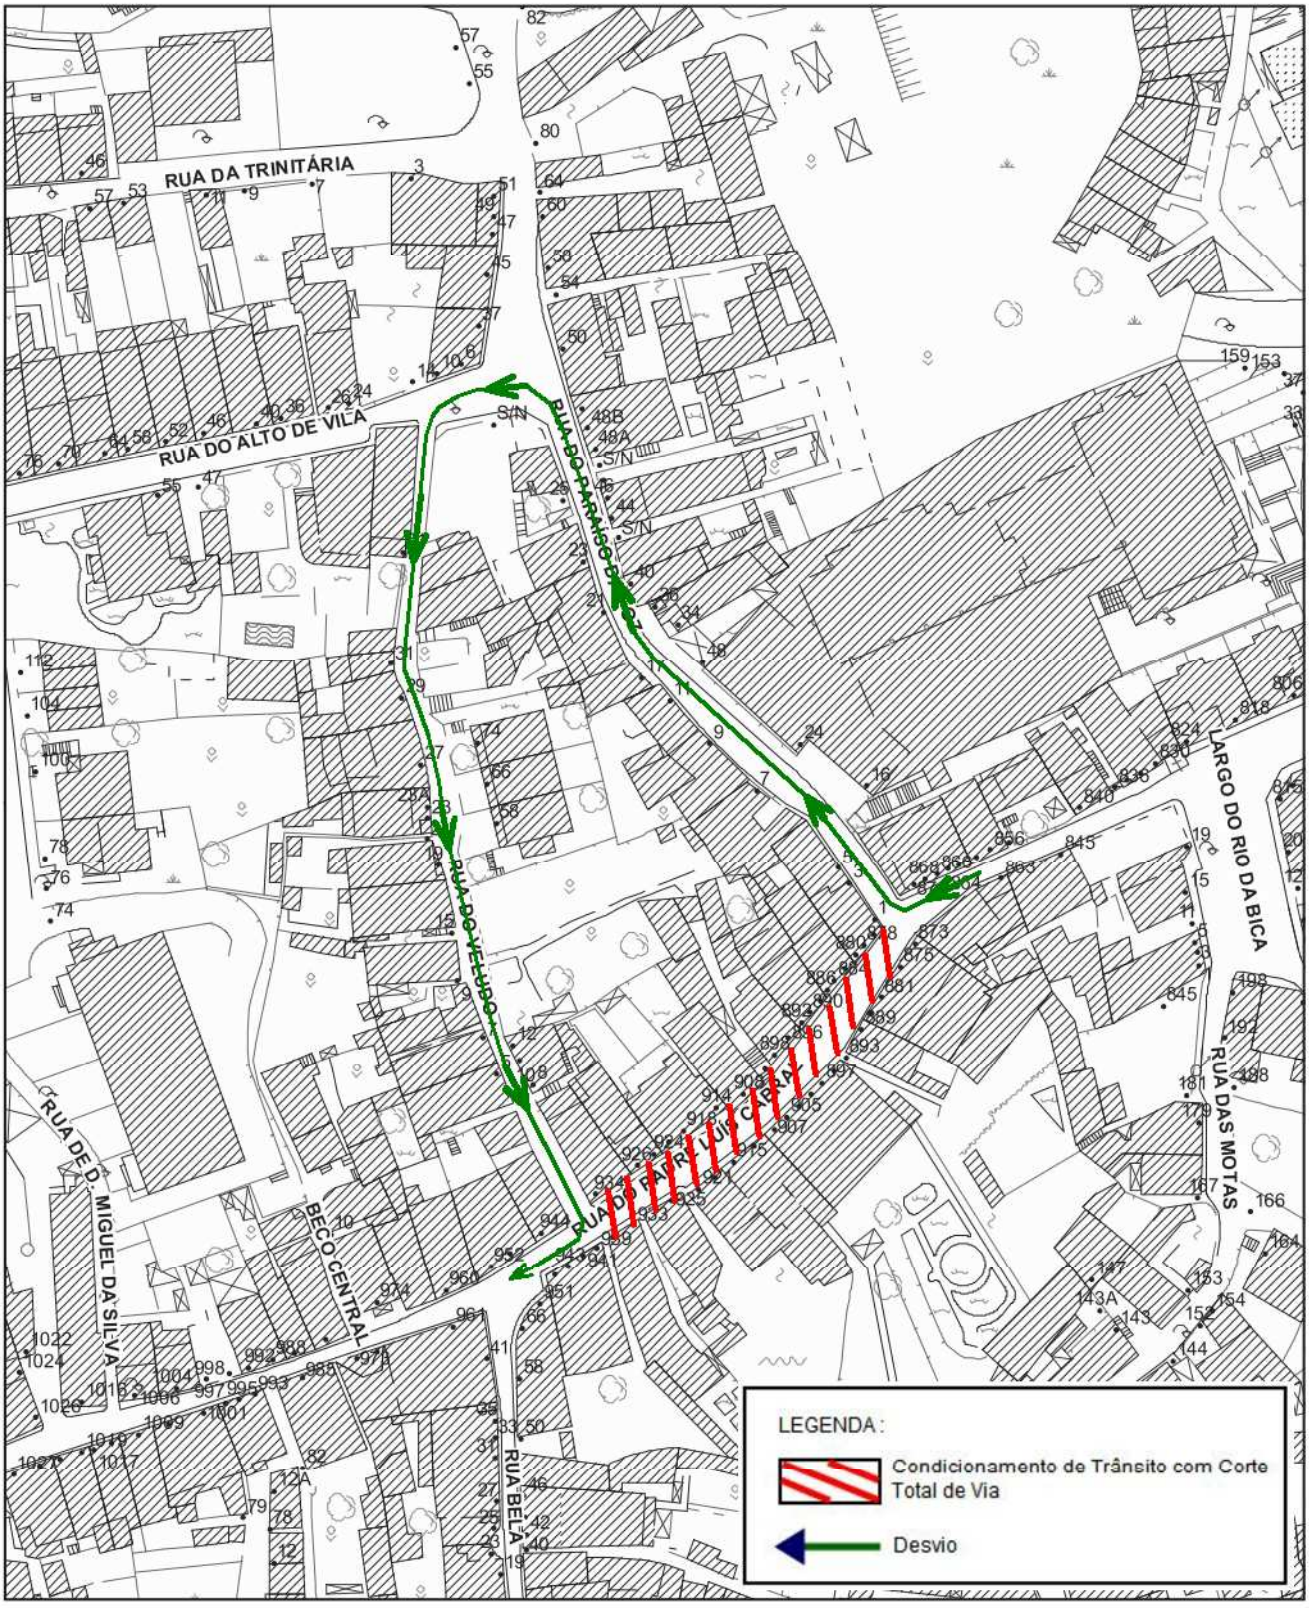
ESC 1:1000