




Câmara Municipal do Porto

Planta de Trabalho



25-08-2016

Folha (1K) :

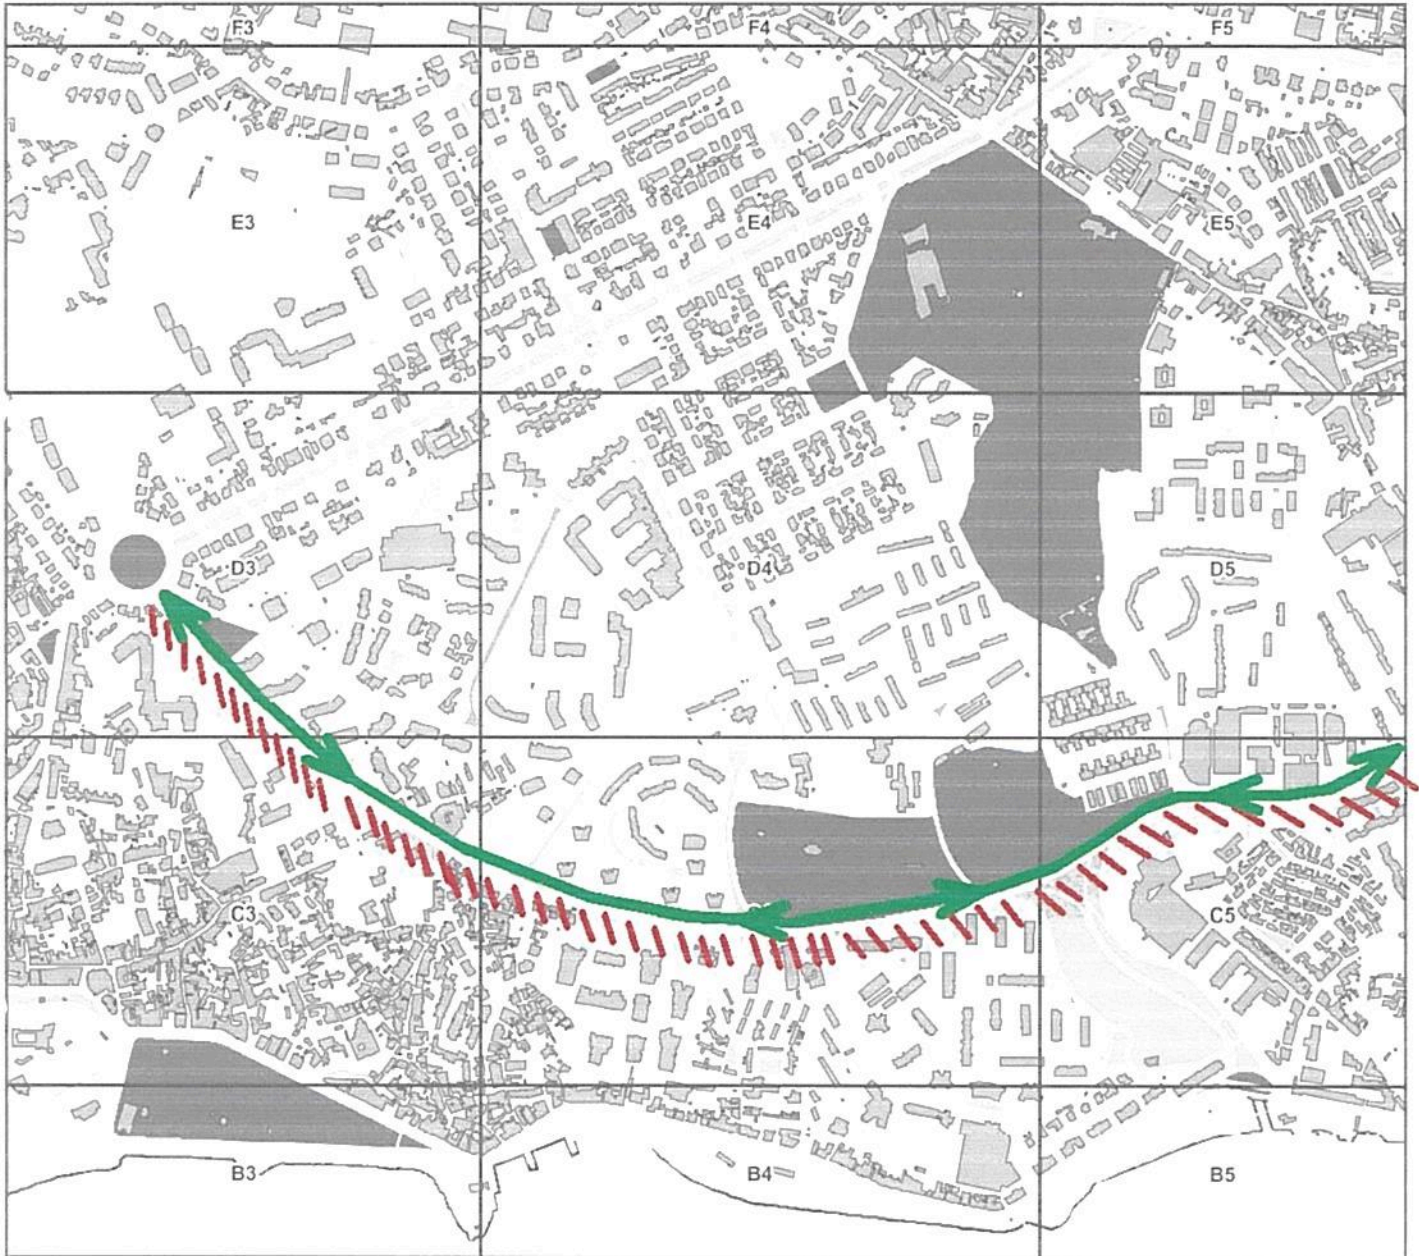ESC 1:10500



LEGENDA

-  Condicionamento de Trânsito com Estreitamento de via.
-  Sentido do Trânsito




Câmara Municipal do Porto

Planta de Trabalho

25-08-2016

Folha (1K):

ESC 1:1750

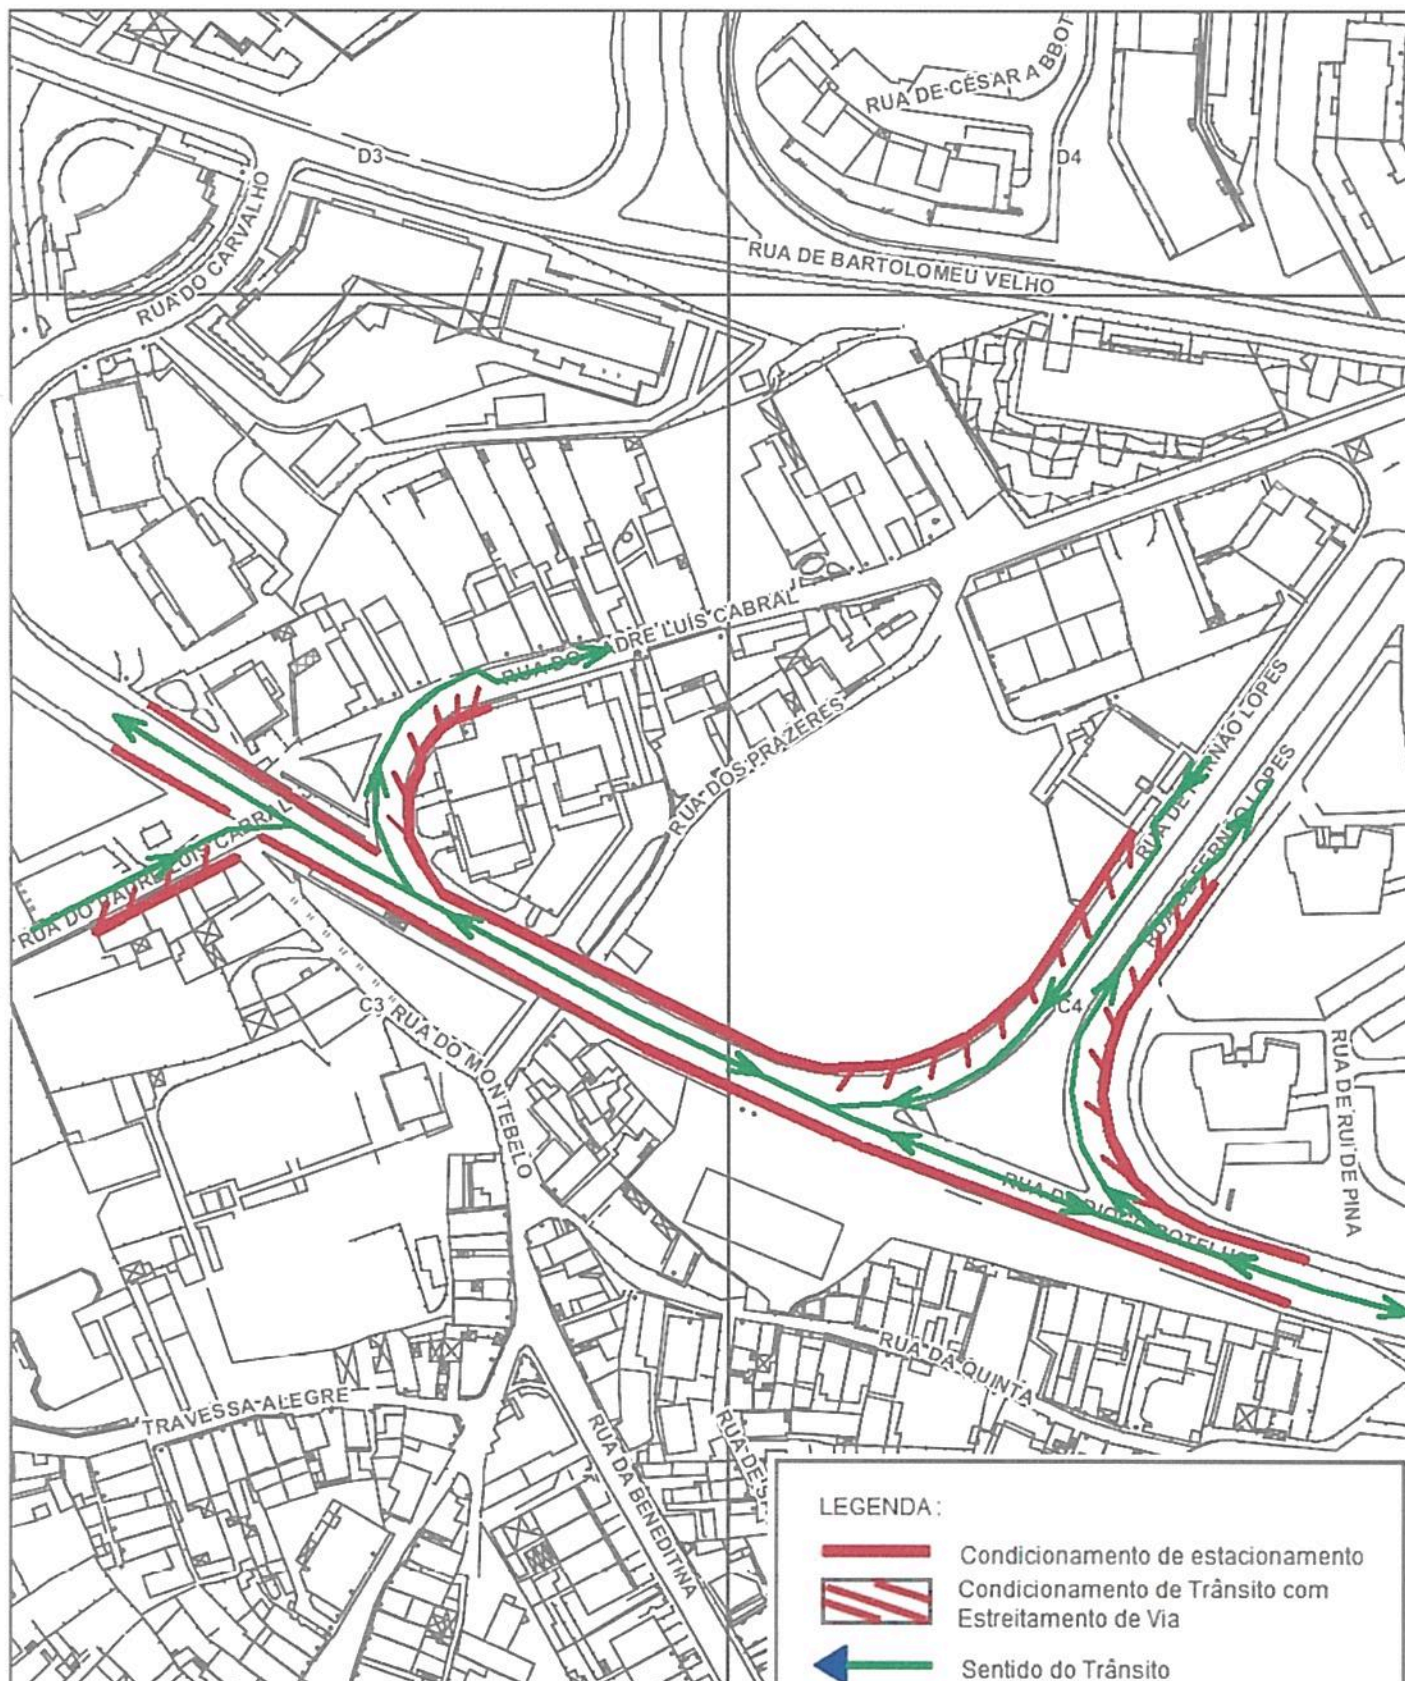

4
F



Câmara Municipal do Porto

Planta de Trabalho

25-08-2016

Folha (1K):

ESC 1:1000

